



Fassadenfarbigkeit

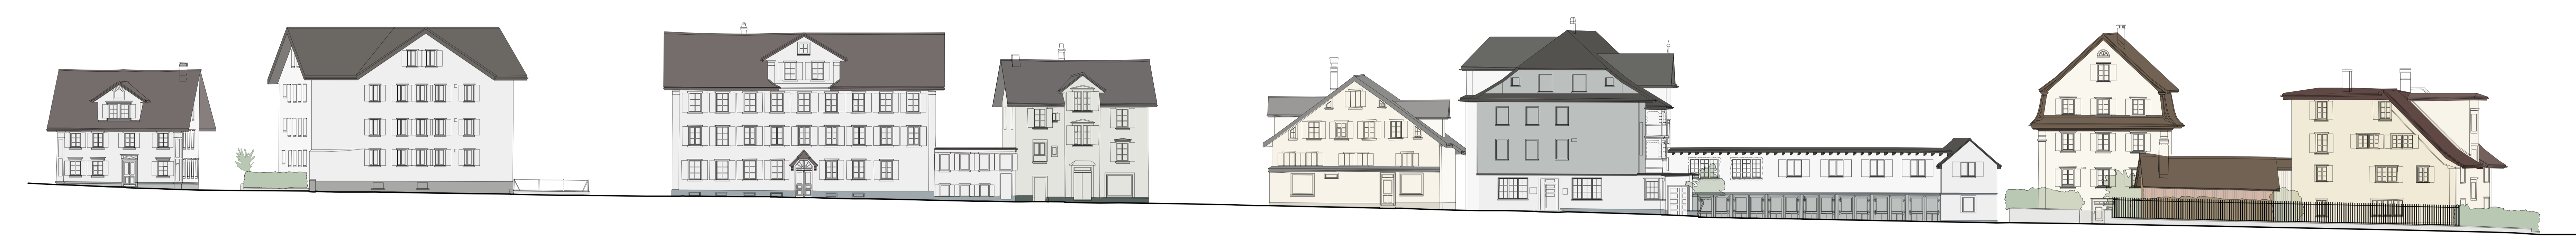



H SCHWYZ - Hinterdorfstr. / Sonnenplätzli
Fassadenabwicklung Mst. 1:200
Plangrösse 90 x 147 cm

Volumetrie und Gebäudeabstände

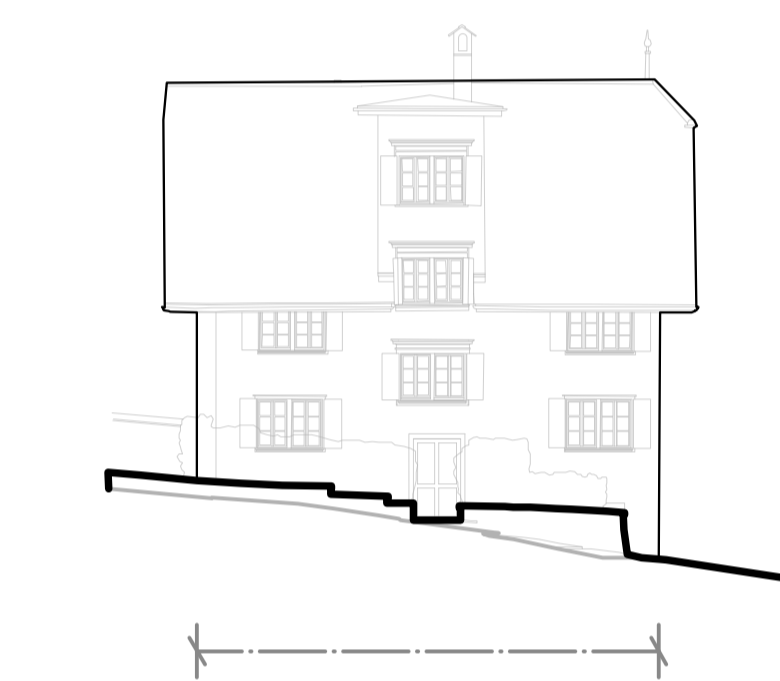

Material und Nutzung

- Trauf- und Ortlinien im Strassenbild dominant
- Dachflächen im Strassenbild
- Regelgeschoss
- Holzfassade
- Fensterläden
- Balkone
- Sockelgeschoss im Strassenbild
- Gebüdesockel im Sockelgeschoss
- Mauern
- Pflanzen

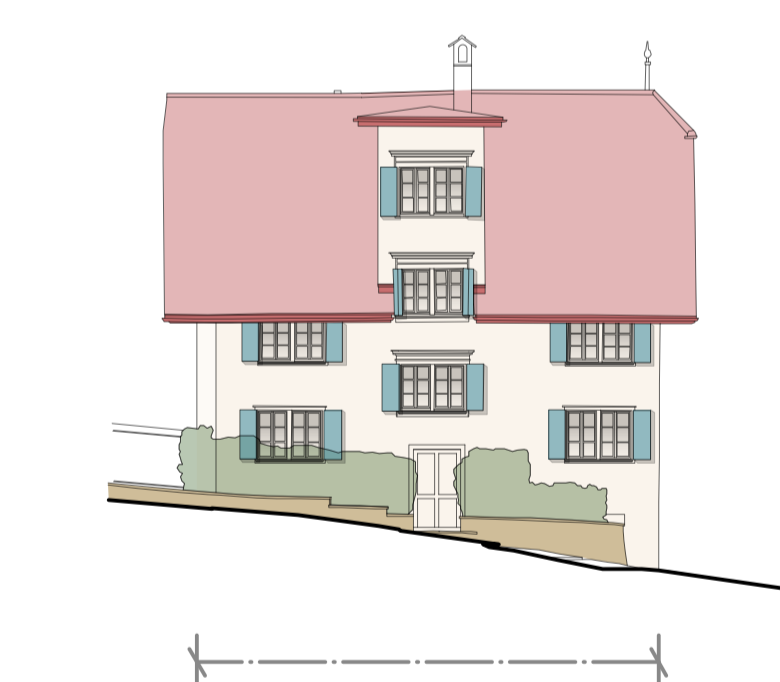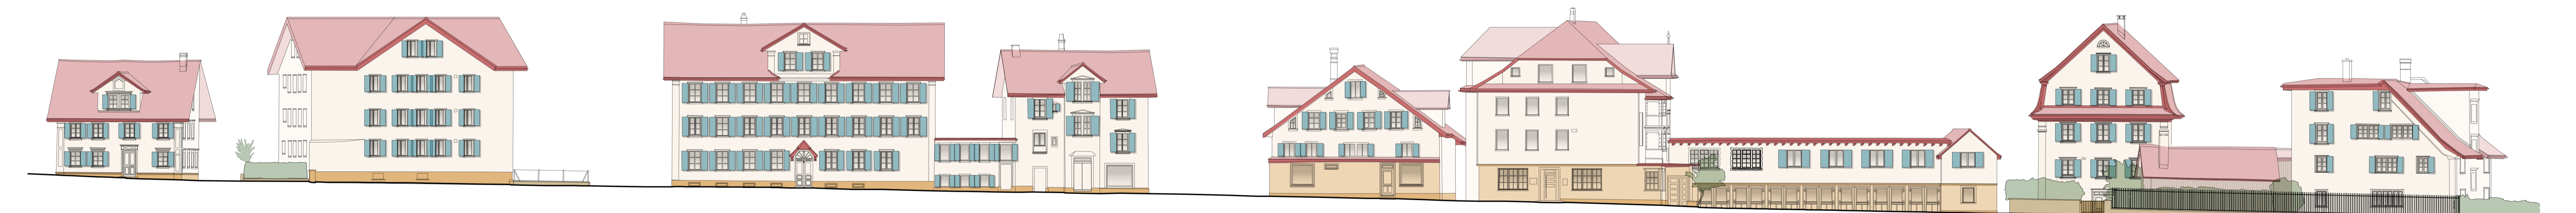

Fassadensymmetrie

- Spiegelsymmetrische Fassade
- Vertikale Kasterlinie
- Geschossabzeichnende Fensterbänder in der Loffassade
- Abweichendes Raster im Erdgeschoss
- Trauf / Sockelgeschosslinie

