




### Fassadenfarbigkeit



## J SCHWYZ - Rickenbachstrasse

Fassadenabwicklung Mst. 1:200  
Plangrösse 90 x 129 cm

### Volumetrie und Gebäudeabstände

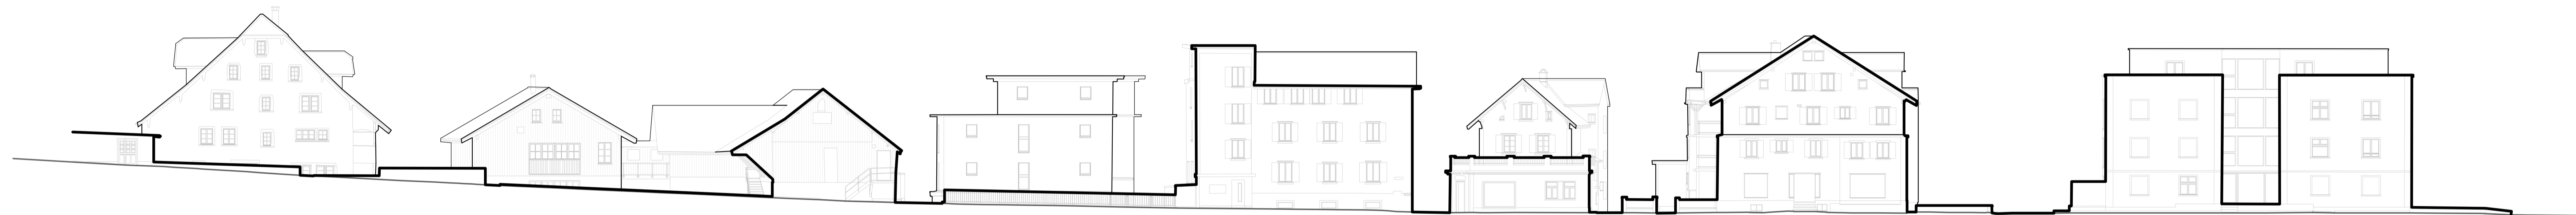

### Material und Nutzung

- Trauf- und Ortlinien im Strassenbild dominant
- Dachflächen im Strassenbild
- Regelgeschoss
- Holzfassade
- Fensterläden
- Balkone
- Sockelgeschoss im Strassenbild
- Gebäudesockel im Sockelgeschoss
- Mauern
- Pflanzen



### Fassadensymmetrie

- Spiegelsymmetrische Fassade
- Vertikale Rasterlinie
- Geschossabzeichnende Fensterbänder in der Lochfassade
- Abweichendes Raster im Erdgeschoss
- Trauf-/Sockelgeschosslinie

