





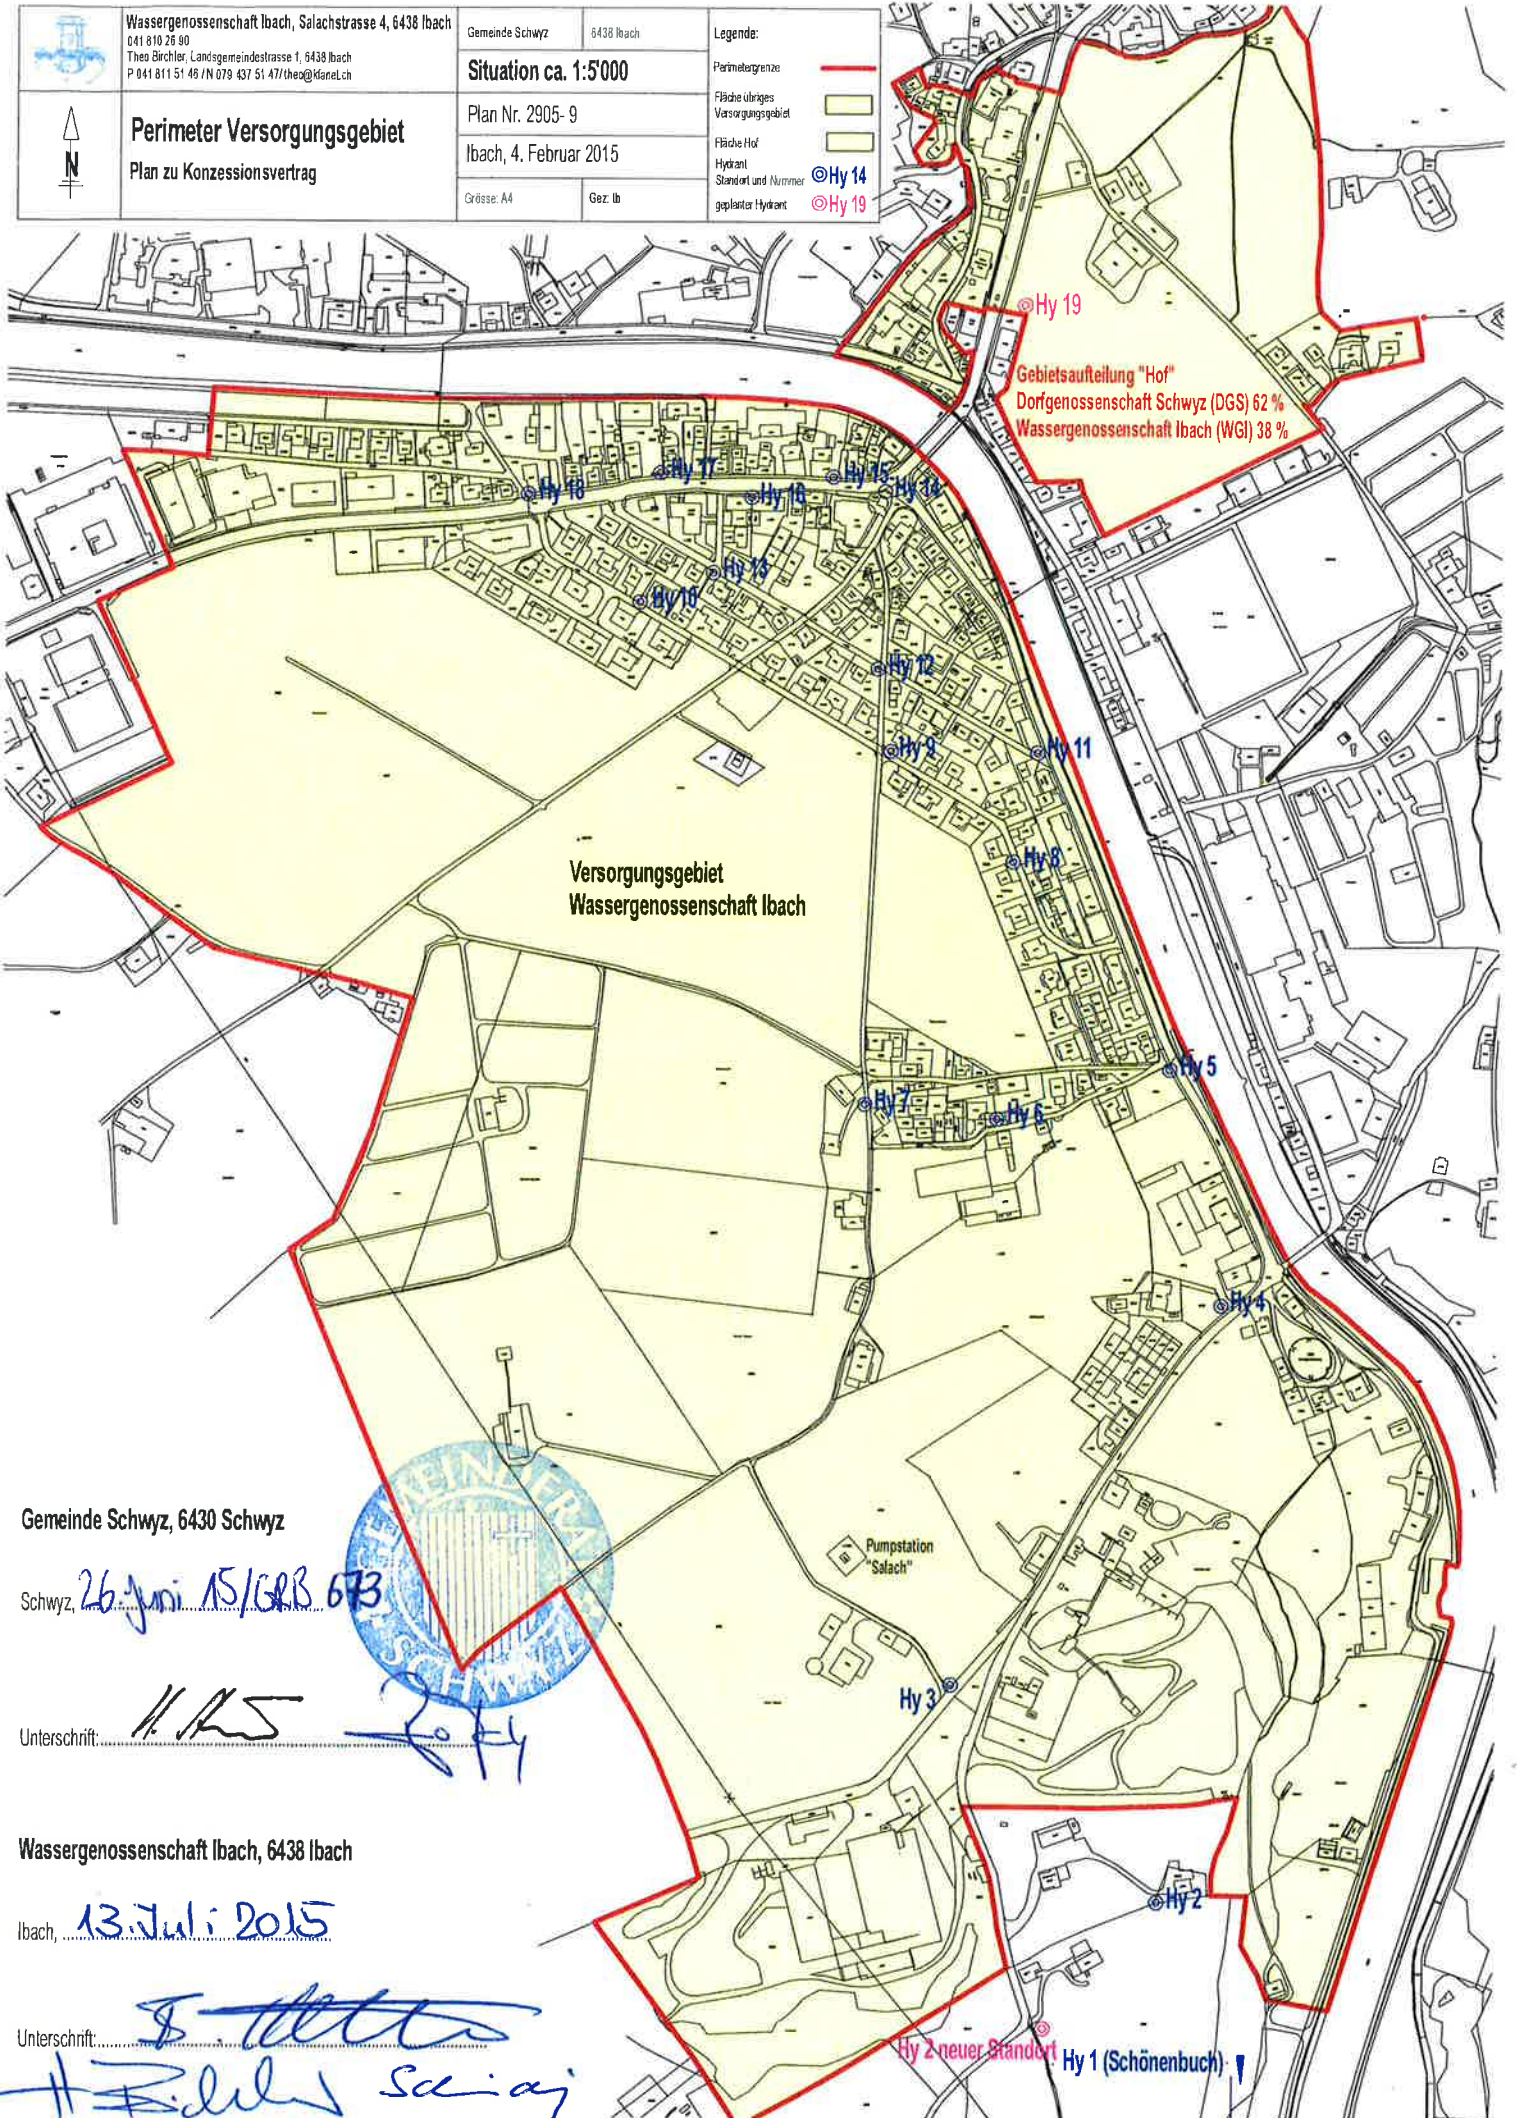
 Wassergenossenschaft Ibach, Salachstrasse 4, 6438 Ibach 041 810 26 90 Theo Bircher, Landgemeindefstrasse 1, 6438 Ibach P 041 811 51 48 / N 079 437 51 47 / theo@kanel.ch	Gemeinde Schwyz	6438 Ibach	Legende:
	Situation ca. 1:5'000		Perimetergrenze  Fläche übriges Versorgungsgebiet  Fläche Hof  Hydrant Standort und Nummer  geplanter Hydrant 
 Perimeter Versorgungsgebiet Plan zu Konzessionsvertrag	Plan Nr. 2905-9 Ibach, 4. Februar 2015		
	Grösse: A4	Gez. Ib	



Gemeinde Schwyz, 6430 Schwyz

Schwyz, 26. Juni 15 / GRB 673

Unterschrift: 

Wassergenossenschaft Ibach, 6438 Ibach

Ibach, 13. Juli 2015

Unterschrift: 

Hy 2 neuer Standort Hy 1 (Schönenbuch) ↓