


P I B A C H - Feldweg
Fassadenabwicklung Mst. 1:200
Plangrösse 90 x 153 cm

Fassadenfarbigkeit

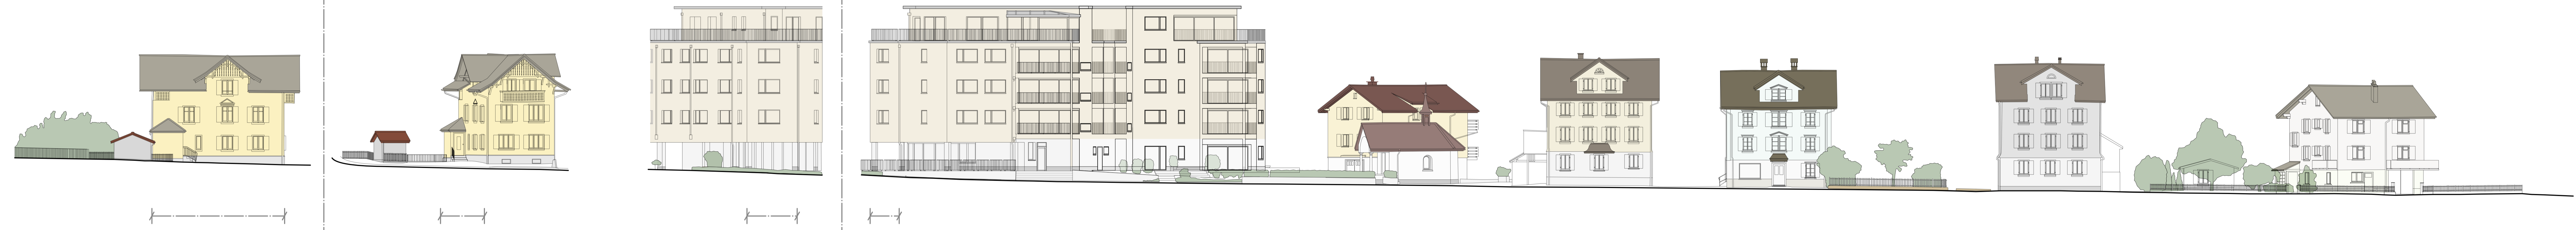


Volumetrie und Gebäudeabstände



Material und Nutzung

- Trauf- und Ortseien im Strassenbild dominant
- Dachflächen im Strassenbild
- Regliergeschoss
- Holzfasade
- Fensterbänder
- Balkone
- Sockelgeschoss im Strassenbild
- Gebäudesockel im Sockelgeschoss
- Mauern
- Pflanzen

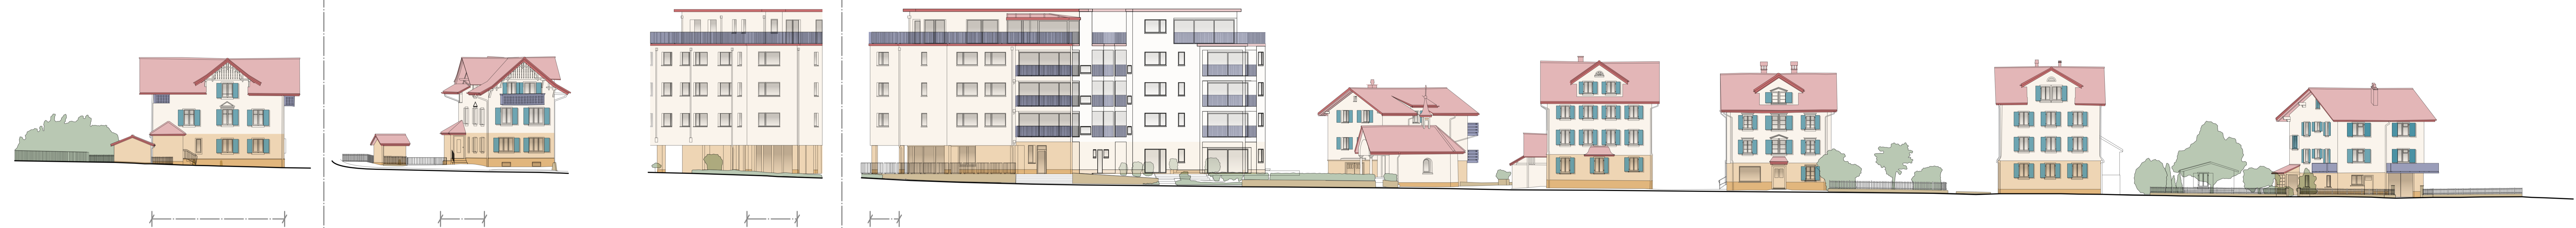

Fassadensymmetrie

- Spiegelsymmetrische Fassade
- Vertikale Rasterlinie
- Geschossabzeichnende Fensterbänder in der Lochfassade
- Abweichendes Raster im Erdgeschoss
- Trauf-/Sockelgeschosslinie

