

Erschliessungsplan

Verkehr, Ver- und Entsorgung

1 : 5'000

Erschliessungsplan der Gemeinde Schwyz vom 26. September 2010,
vom Regierungsrat mit Beschluss Nr. 199 vom 22. Februar 2011 genehmigt.

Nachführungen:
- Fussweganlage Kreuzmatt; RRB Nr. 1251/2011 vom 21. Dezember 2011
- Grotterschliessungstrasse Wyrmatt; RRB Nr. 1902/2012 vom 6. März 2012
- Kantonaler Nutzungsplan Seewen-Schwyz; publ. im Amtsblatt Nr. 39 vom 25. September 2020
- Muetzabrücke West; RRB Nr. 587/2021 vom 31. August 2021

Dieser Plan entfaltet keine selbständige Rechtswirkung. Der rechtsgültige Originalplan kann bei der Bauverwaltung der Gemeinde Schwyz eingesehen werden.



Inkrafttreten: 1. Juni 2011

Verbindlicher Inhalt

- | | |
|--|---|
| | Basisschliessungstrassen Gemeinde / Bezirk |
| | Grotterschliessungstrassen (geplant bis 2015) |
- | | | | |
|-----------------------------------|-----|-------------------------|-----|
| Kostenanteil der Gemeinde: | | | |
| - Stadstrasse | 50% | - Seewen-Feld | 10% |
| - Kirchweg/Krummstrasse | 15% | - Loosstrasse | 25% |
| - Dreifeldstrasse | 50% | - Bergstrasse | 50% |
| - Sonnenbergstrasse | 15% | - Waldgasse | 15% |
| - Nieslochstrasse | 70% | - Laubstrasse | 50% |
| - Riedstrasse | 50% | - Auhstrasse | 20% |
| - Oberhalbstrasse | 25% | - Landsgemeindestrasse | 50% |
| - Durbachstrasse | 25% | - Laimgasse/Rossmattweg | 10% |
- | | |
|--|--|
| | Neues öffentliches Fahrwegrecht (geplant bis 2015) |
| | Neue Radweganlagen als Basisschliessung (Rechtsicherung / geplant bis 2020) |
| | Neue Fussweganlagen als Basisschliessung (Rechtsicherung / geplant bis 2020) |
- | | |
|--|---|
| | Energieversorgung (Grotterschliessung) |
| | Trastofstation EBS |
| | Wasserversorgung (Grotterschliessung) |
| | Trassene ausserhalb Bauzone |
| | Abwasserbeseitigung (Grotterschliessung) |
| | Schmutz- und Meteorwassertrasse ausserhalb Bauzone |
| | Meteorwassertrasse (Seewen-Feld / geplant bis 2015) |

Orientierender Inhalt

- | | |
|--|--|
| | Basisschliessungstrassen Kanton / Bezirk |
| | Reservoir (Lage schematisch) |
| | Perimeter Kantonalen Nutzungsplan (KNP), Teil Seewen Schwyz |
| | Bauzone (Stand 29. August 2021) |
| | Freihaltezone / Intensivverkehrszone (Stand 29. August 2021) |
| | Gewässer |
| | Wald |

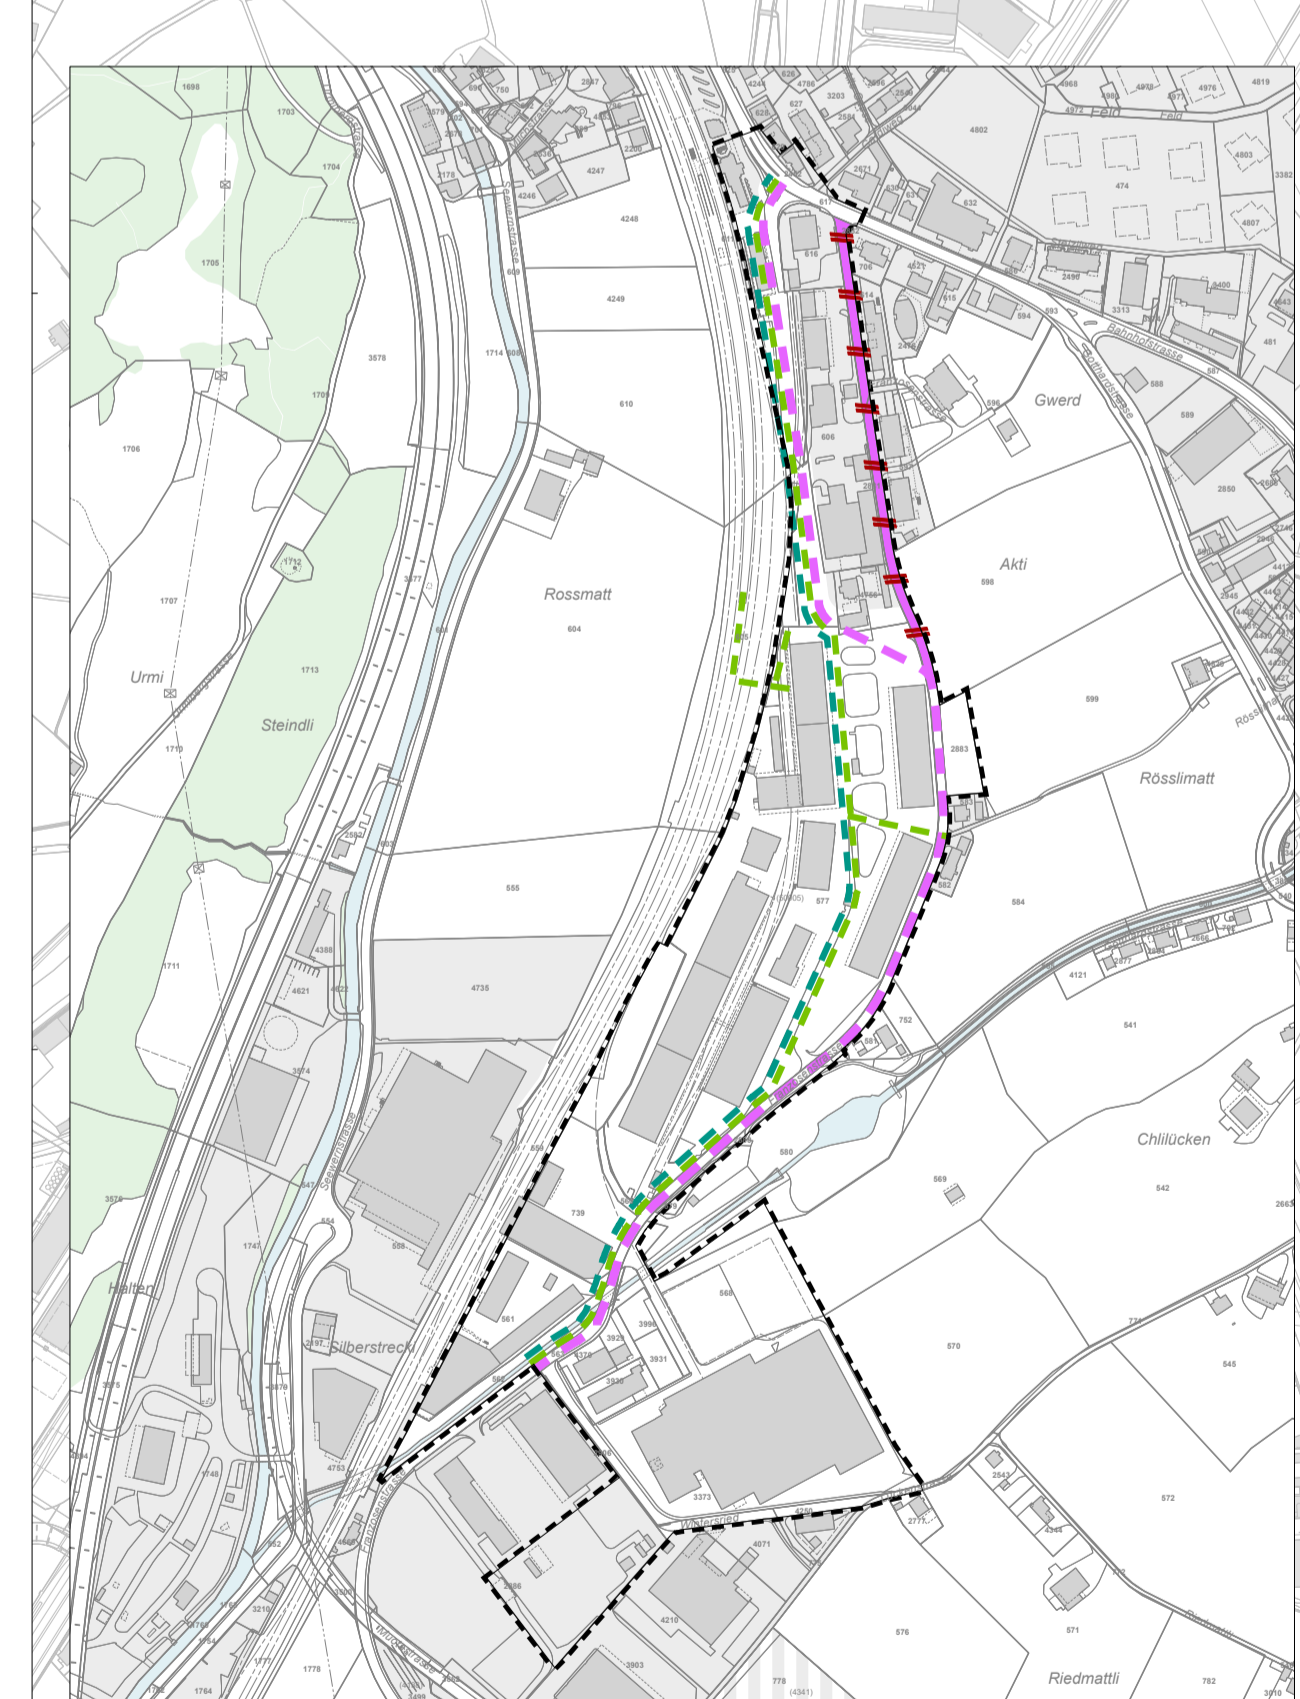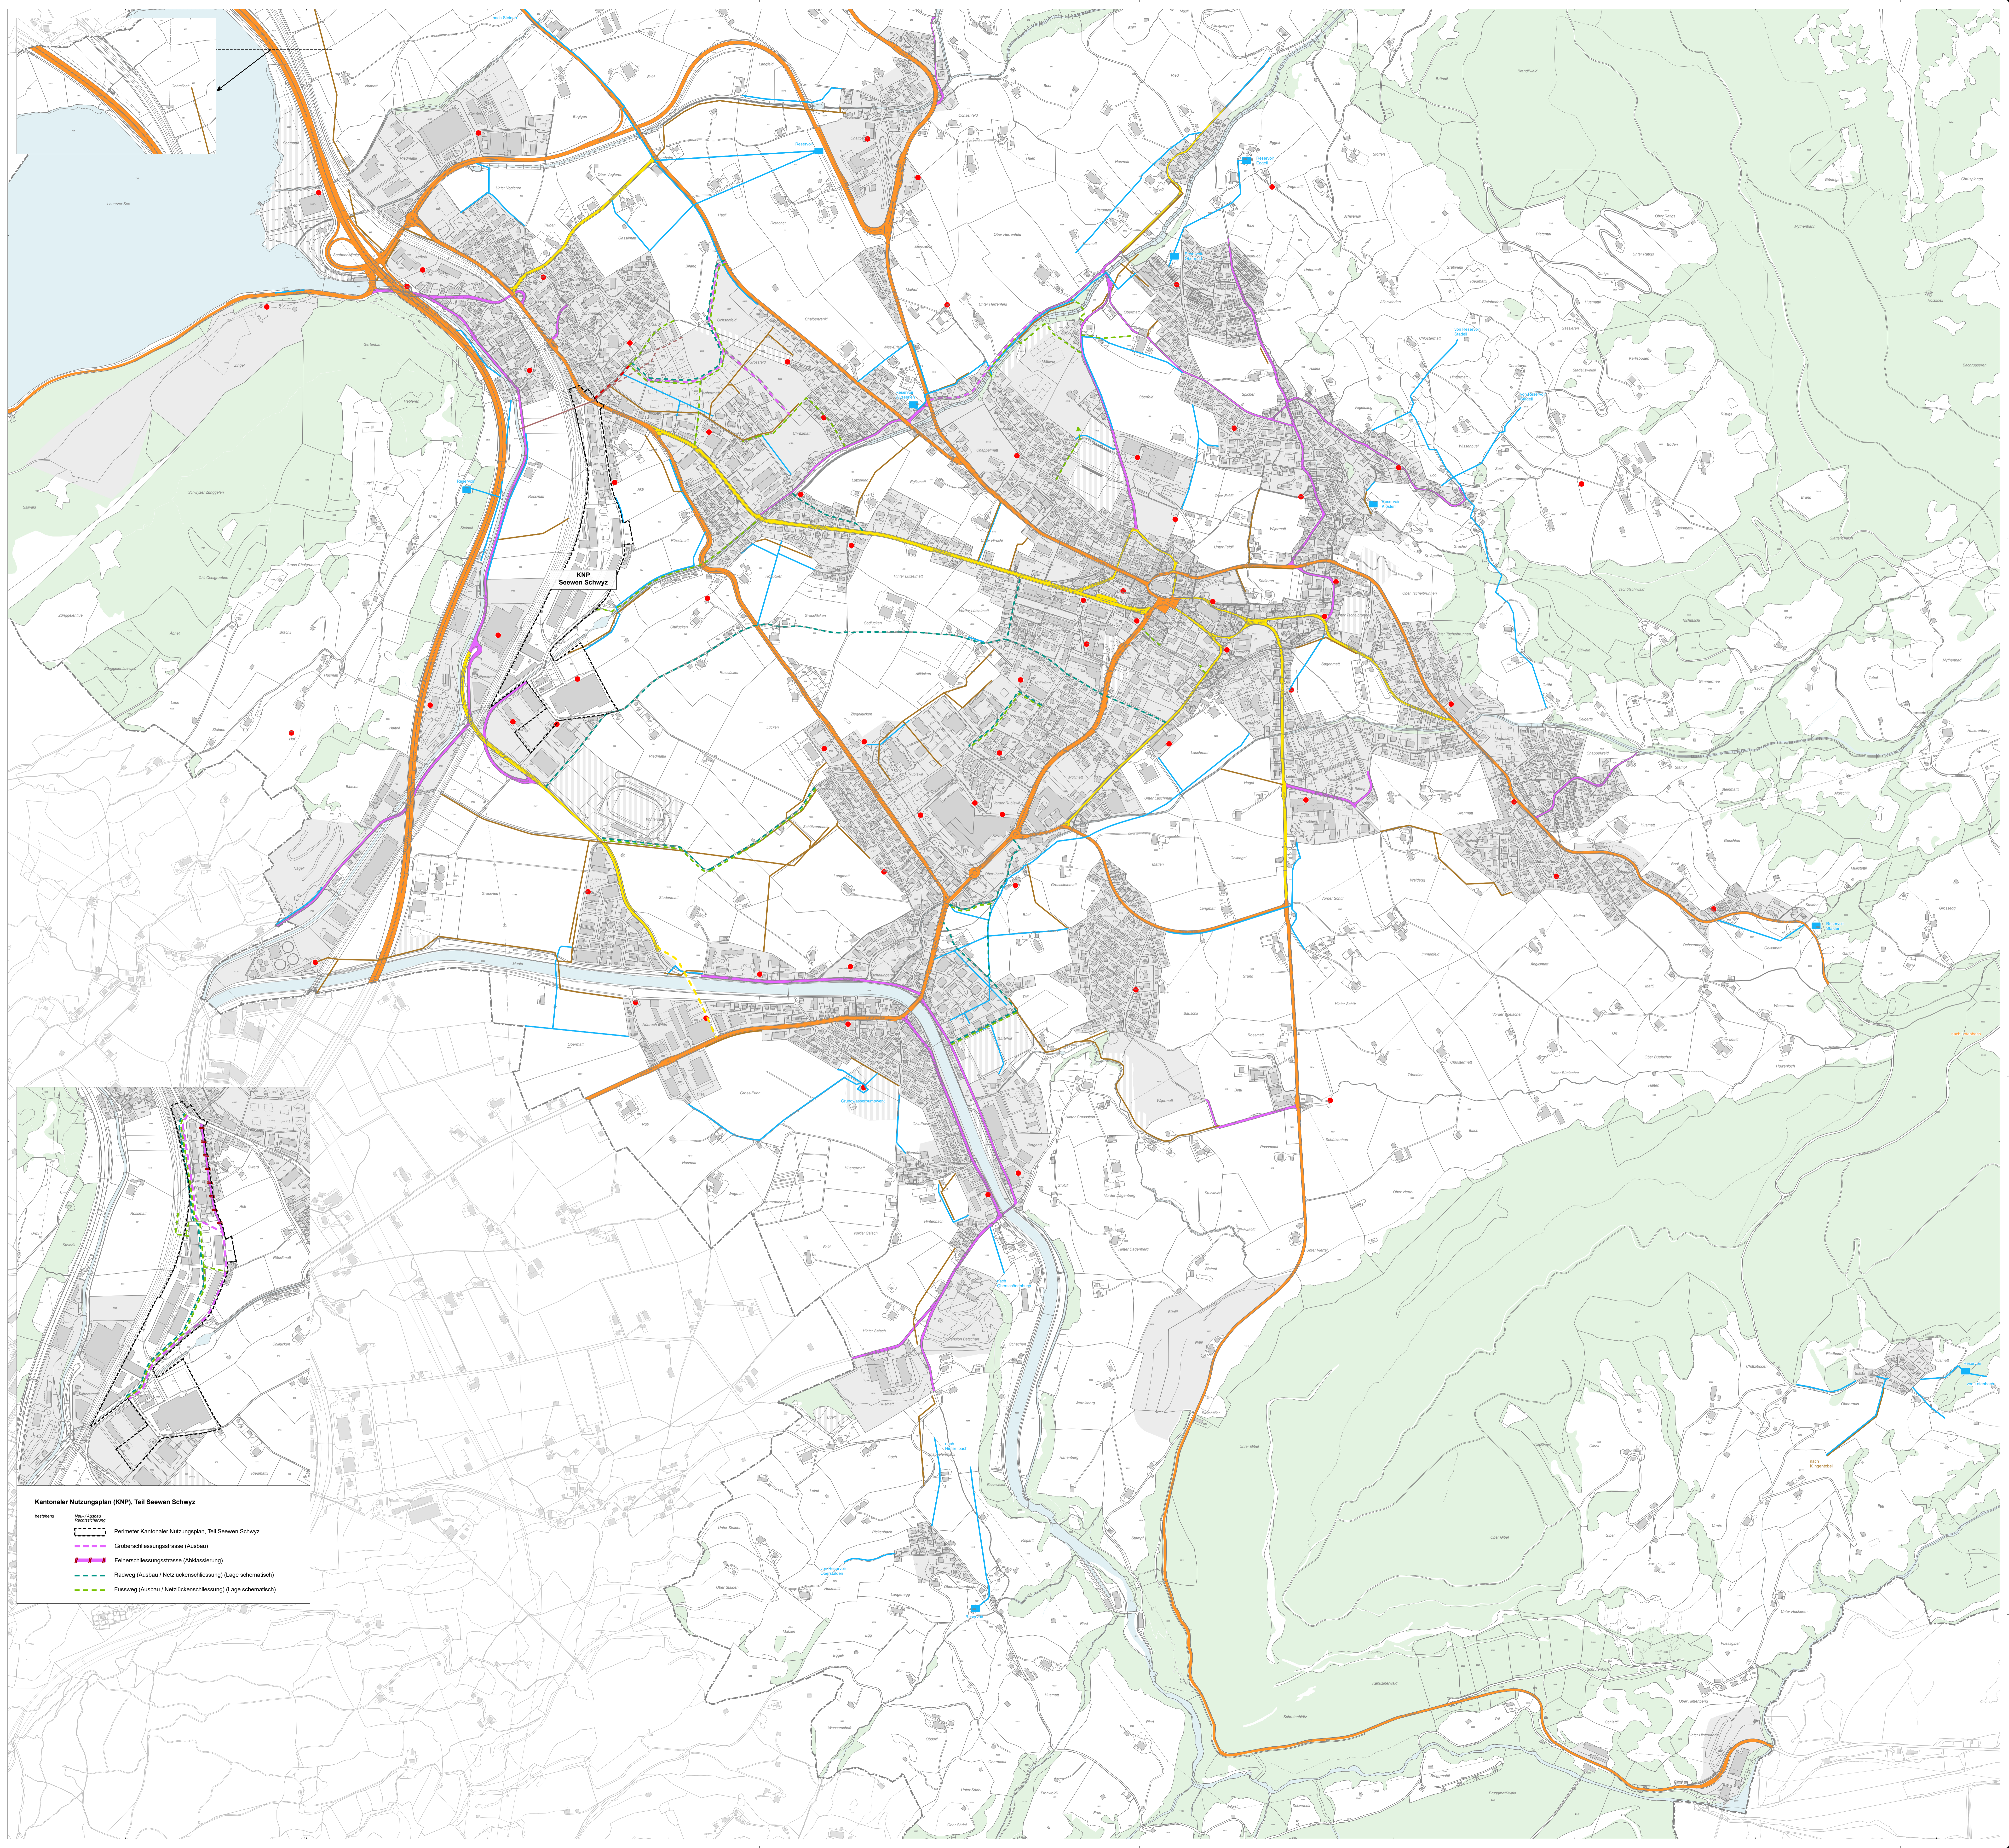

Kantonaler Nutzungsplan (KNP), Teil Seewen Schwyz

	Perimeter Kantonalen Nutzungsplan, Teil Seewen Schwyz
	Grotterschliessungstrasse (Ausbau)
	Fahrschliessungstrasse (Abklassierung)
	Radweg (Ausbau / Netztickerschliessung) (Lage schematisch)
	Fussweg (Ausbau / Netztickerschliessung) (Lage schematisch)

