

Hochwasserschutz Dorfbach

Abschnitt: Restaurant Mythen

Ausführung

Übersicht Dorfbach

1:200

Version	Bemerkungen, Änderungen	Gez.	Gepr.	Datum	Freig.
-	Erstfassung	Gwed	Stri	20.12.24	RS
A					
B					
C					
D					

Legende:

Bestehend:

- Gebäude
- Fahrbahn
- Gehweg
- Vorplätze / befestigte Flächen
- Mauer
- Gewässer
- Gewässer eingedolt
- Gewässerschutz S1
- Gewässerschutz S2
- Gewässerschutz S3

Projektiert:

- Projekt
- Drittprojekte / Nebenprojekte
- Gewässerraum

Information:

Da der Grundbuchplan mit den Aufnahmen nicht übereinstimmt, sind diese in der Situation übereinander gelegt. In den Schnitten wurde mit Aufnahmen gearbeitet.

Grundbuchplan: ——— Eigene Aufnahmen: - - - - -


Information Plangrundlagen:

Datenerhebung:
 Grundbuch (AV): 20.02.2024, GeoShop SZ
 Aufnahmen (DGM): 20.08.2024, Terradata AG

Information Koordinatensystem:

Das dargestellte Projekt und der Lagebezug der amtl. Vermessung richten sich nach dem CH-Koordinatensystem

LV03 LV95

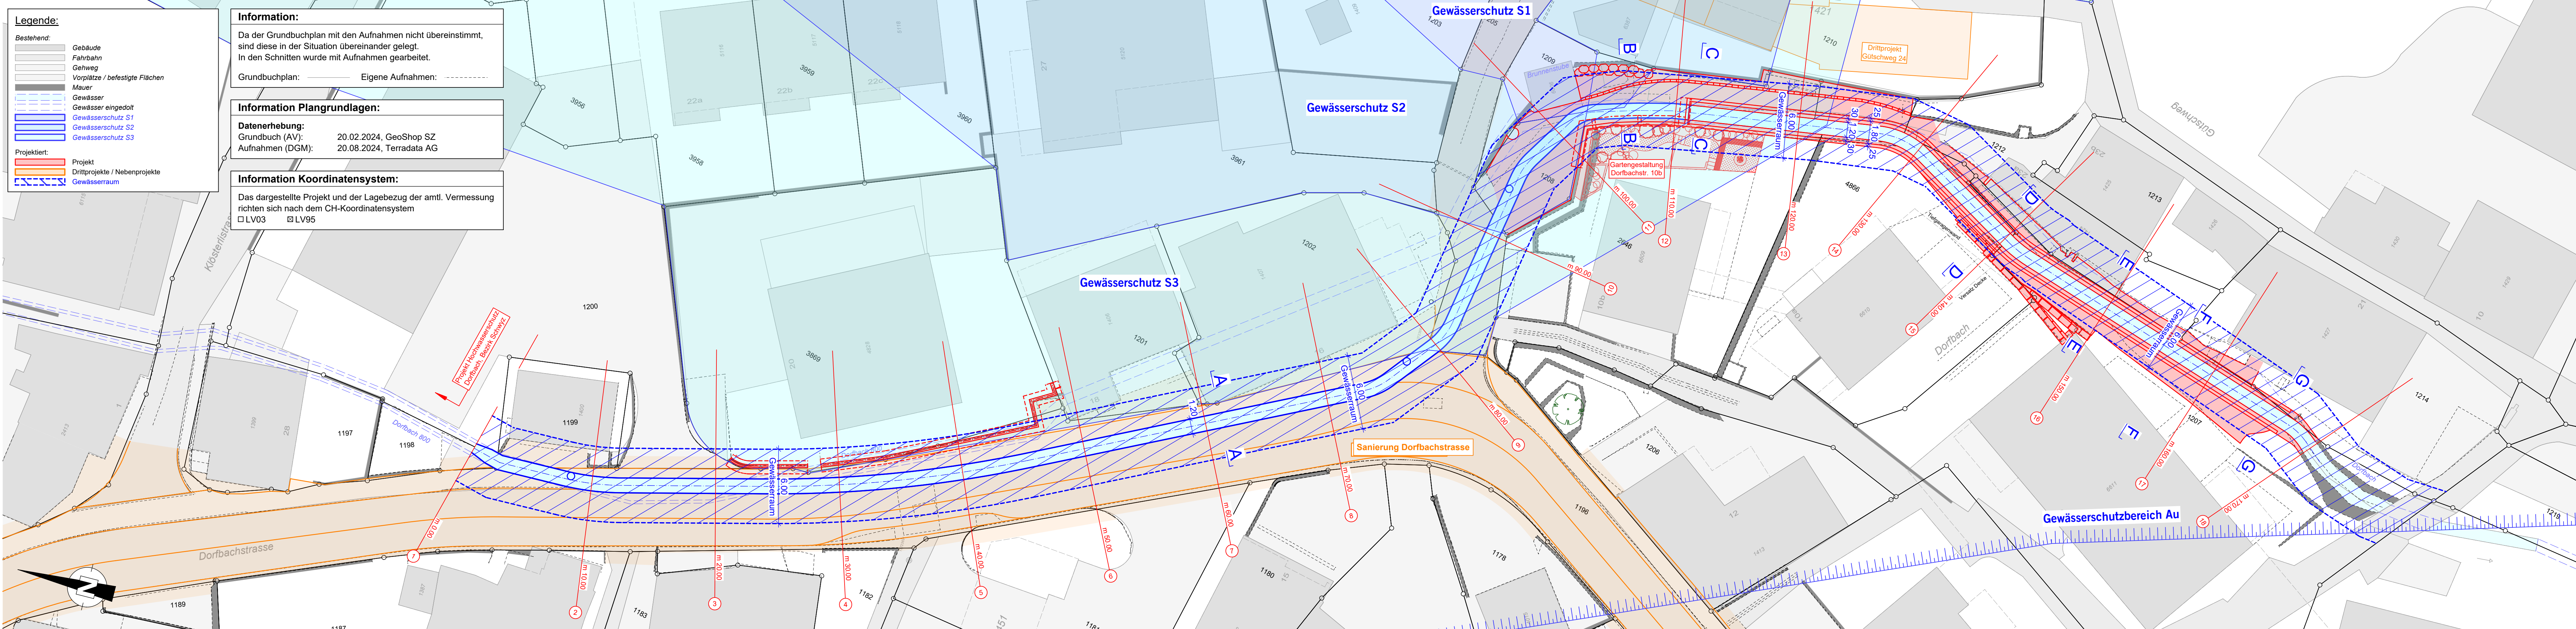

Gezeichnet	Datum	A	Plan-Nr.	Vers.
Gwed	20.12.2024	B	100341.06-51-PG851	-
Plangröße	Massstab	C		
30 / 126	1:200	D		